
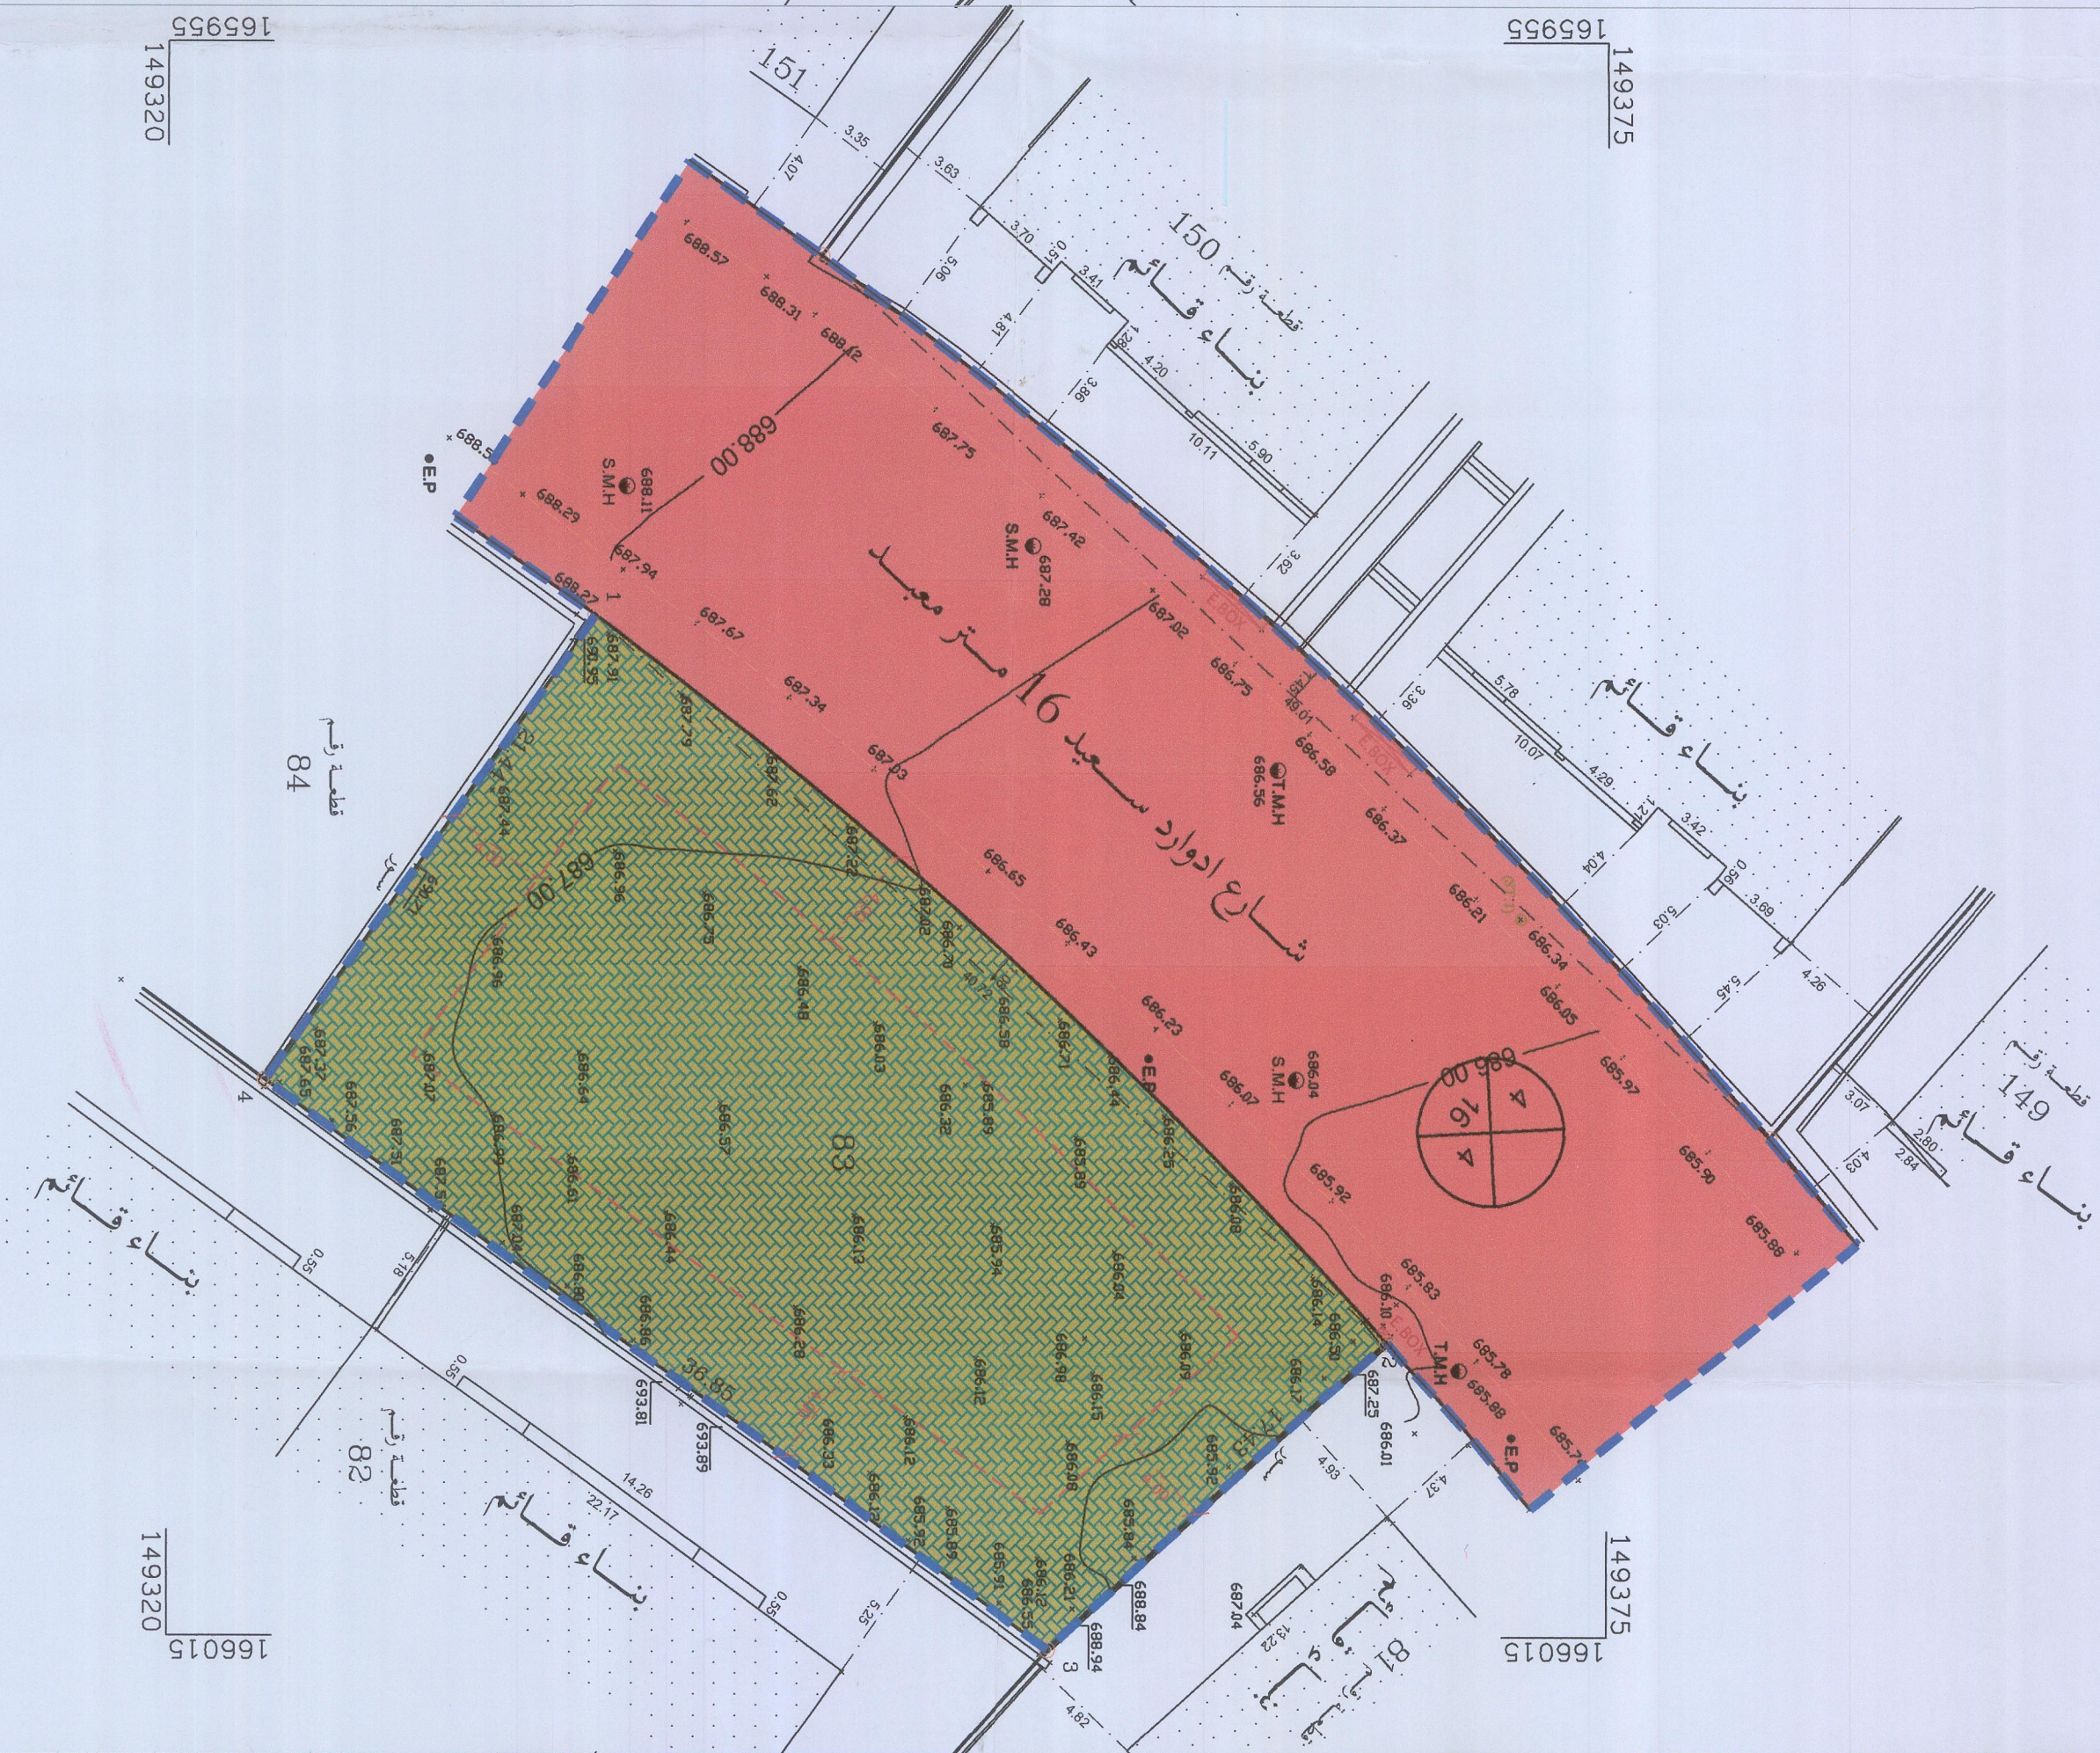


[illegible]

المصدر	الوضع
الحكام مخطط الوضع القائم النظام الاستعمال عدد الفوارق 2 : توريث + روث النسبة المئوية : 39 % ارتكاع القتل : 10 : قتل + شتم + منتصف القتل + الطوري 4 : ارتداد مسلمي 4 : ارتداد جانيي 4 : ارتداد عثماني 4 : ارتداد آفندي الحكم الممسدة الامران : 500 م² الحكم الاولي لواجها القنصلية المبرورة : 18 م * موقف اكل قتيلا في الارتداد الجانيي او الشتم وانه موقف زوار * في المصاحبة اكل او بعدة قتل . في طريق السروف بنسبة 50 % من الطريق الاخضر ويتركع 3 متركع من جميع الجهات .	

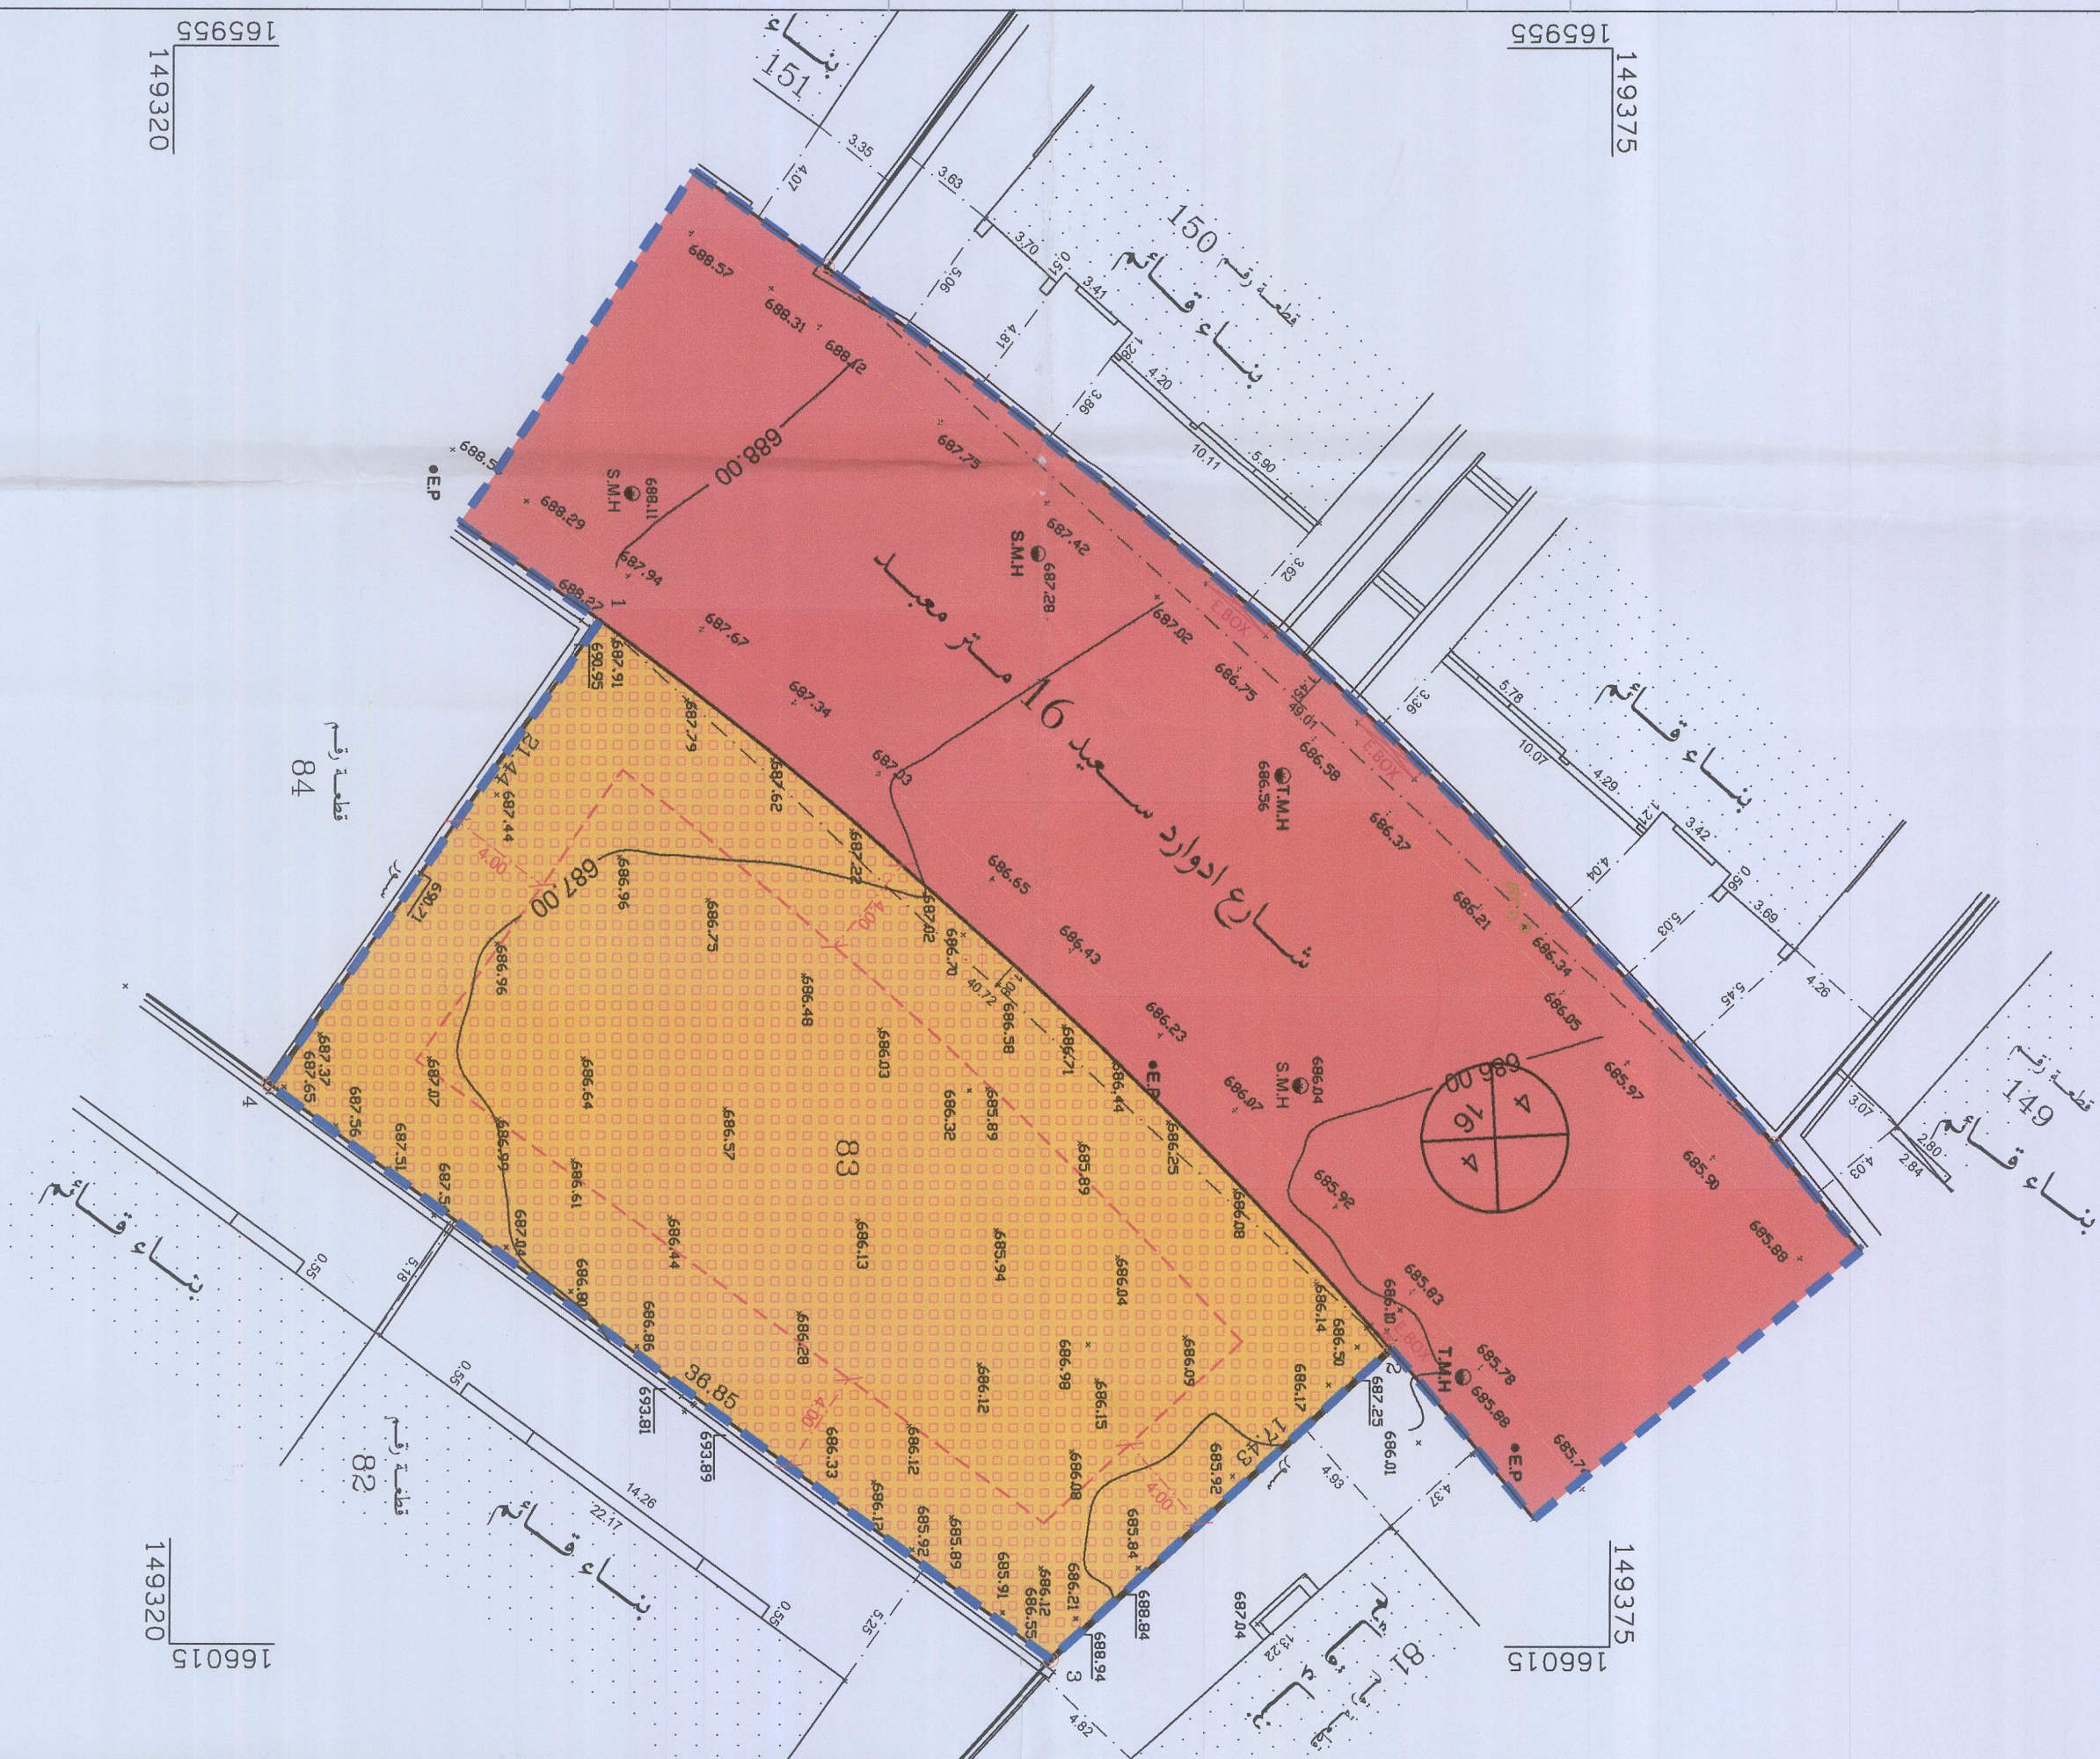

ملامحات :

- 1- بُنيت حدود هذه النقطة على أساس ملامح التسجيل
- 2- مسحتة وربط بجذر (GPS) الجذر المثل.
- 3- الإحداثيات حسب (GPS) .

جدول الإحداثيات

NO	Y	X
1	146776.62	146364.32
2	146905.83	146366.82
3	146916.46	146353.66
4	165993.98	146323.76

أحكام مخطط الوضع القترح

الغذاء

الإستعمال

صلاوات مسكونية | أياكلم خاضعة

الهند الأقصى | لحد الطوبى : 4 مواريق بدون روفوف

الحصبة الشائقة : 105 %

ارتكاع البضام : 13.50 م

فروق مقسود | شتمسيف الفلح

ارتداد المصبي : 4 م

ارتداد جائلتي : 4 م

ارتداد خلقي : 4 م

الحد الأدنى لمساحة الأفرار : 500 م²

الحد الأدنى لارتفاعها | التفعلة | الفروزة : 18 م

* موقف لكل شقة .

عصم الارتكاع | باقطة | طريق | أرضي | مستقي | سن | الارتكاع .

دولة فلسطين
وزارة الحكم المحلي
Ministry Of Local Government
State Of Palestine
الجهة الاقليمية للتخطيط والبناء
محافظه رام الله والبيرة

[illegible][illegible]